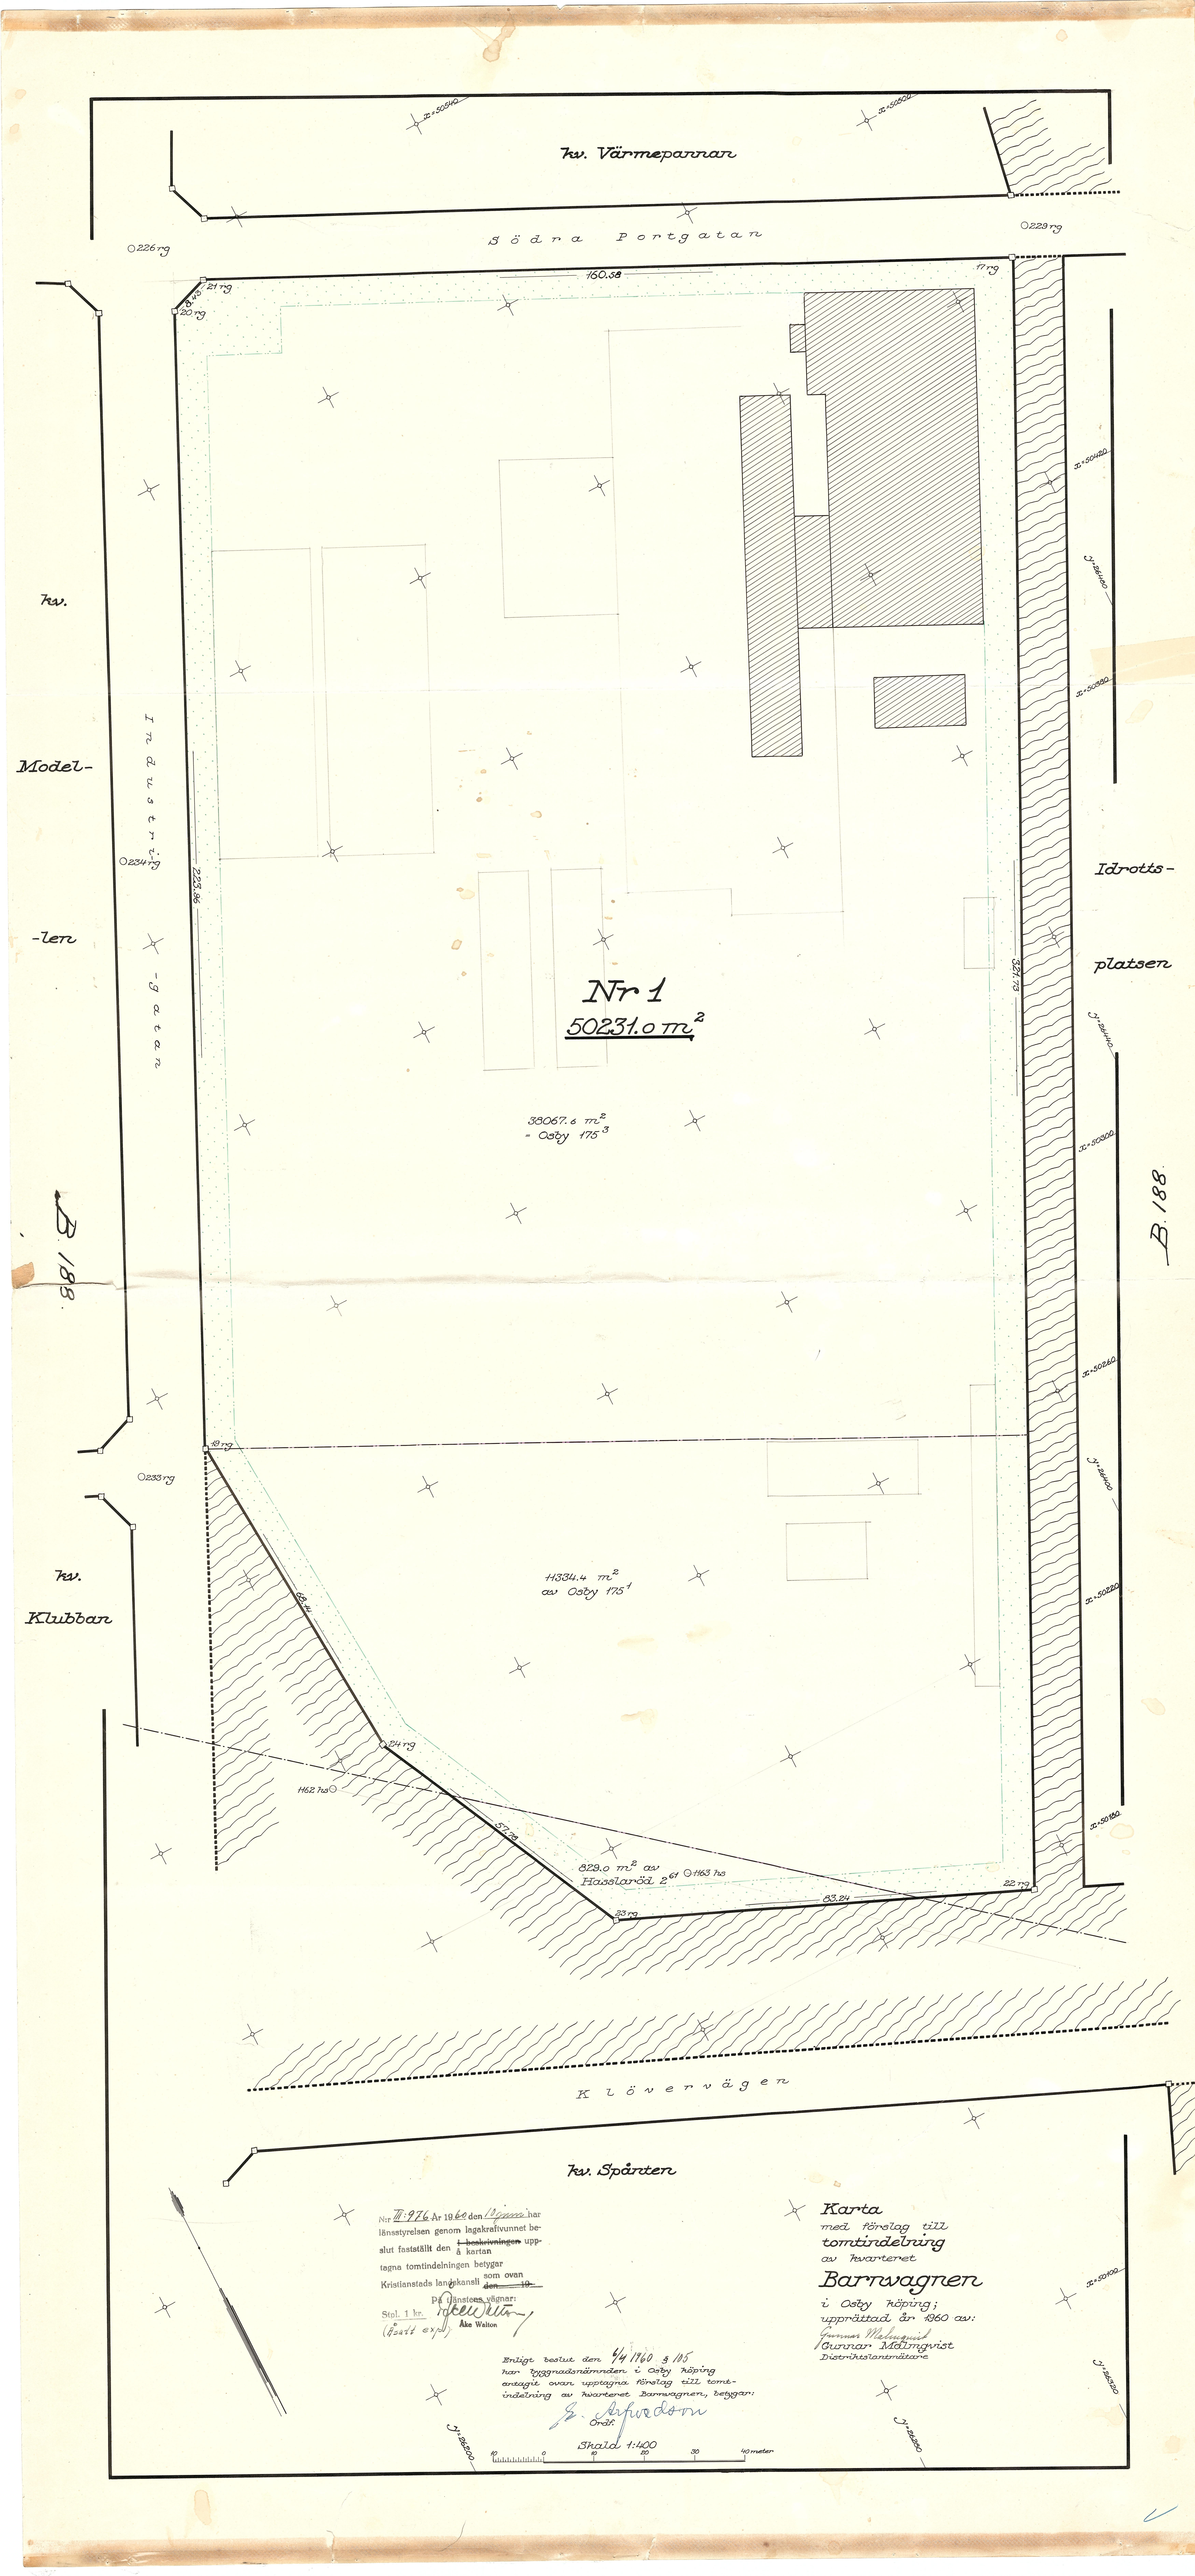
kv. Värmepannan
Södra Portgatan
kv. Model-len
Industri-gatan
Idrotts-platsen
Nr 1
50231.0 m²
38067.6 m²
= Osby 175³
11334.4 m²
av Osby 175¹
829.0 m² av
Hasslaröd 2⁶¹
kv. Klubban
Klövervägen
kv. Spånten
B. 188
B. 188
160.58
223.96
321.73
57.78
83.24
Nr III:976 Ar 1960 den 10 juni har länsstyrelsen genom lagakraftvunnet beslut fastställt den ~~i beskrivningen~~ uppgagna tomtindelningen betygar Kristianstads landskansli som ovan ~~den 19.~~
På länsstens vägnar:
Stol. 1 kr.
(Åsatt exp.)
Åke Walton
Enligt beslut den 6/4 1960 § 105 har byggnadsnämnden i Osby köping antagit ovan upptagna förslag till tomtindelning av kvarteret Barnvagnen, betygar:
G. Arfvedson
Ordf.
Skala 1:400
10 0 10 20 30 40 meter
Karta
med förslag till
tomtindelning
av kvarteret
Barnvagnen
i Osby köping;
upprättad år 1960 av:
Gunnar Malmqvist
Gunnar Malmqvist
Distriktslantmätare